
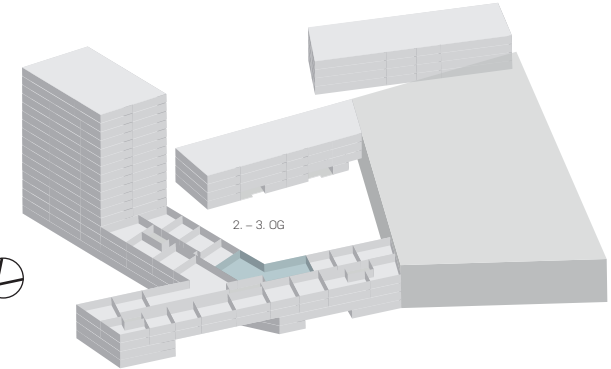



# 4½ Zimmer | 2. – 3.OG

Netto Wohnfläche: ca. 155 m<sup>2</sup>  
Loggia: ca. 10 m<sup>2</sup>  
Gebäude: Haus D – Young Living

WG-Wohnungen:  
D.02.20, D.03.20

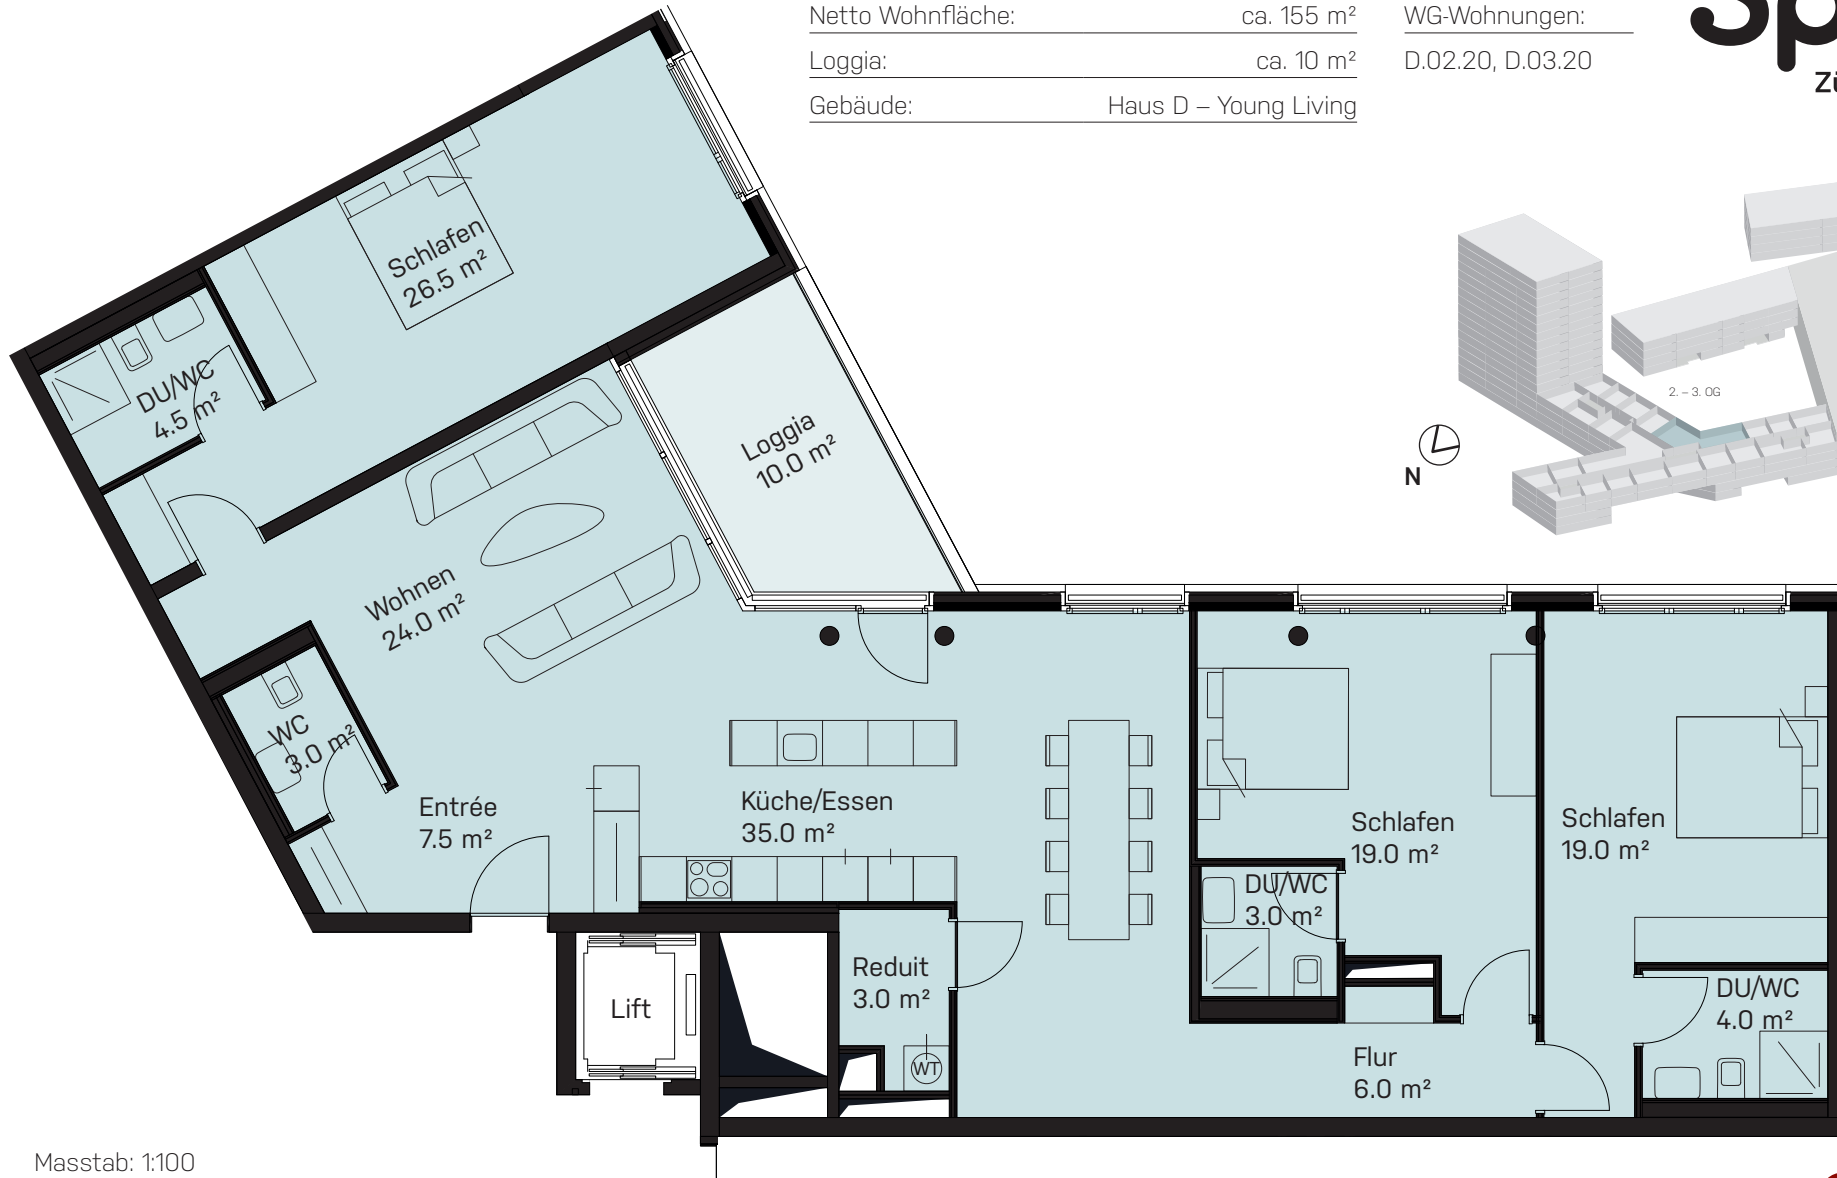

Masstab: 1:100

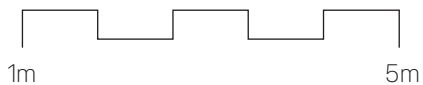

Alle Quadratmeter-Angaben sind ca. Angaben.  
Änderungen bleiben vorbehalten.

Primus Property AG | Binzallee 4 | CH-8055 Zürich |  
Tel. +41 44 457 60 65 | info@pripro.ch | [www.limmatspot.ch](http://www.limmatspot.ch)