

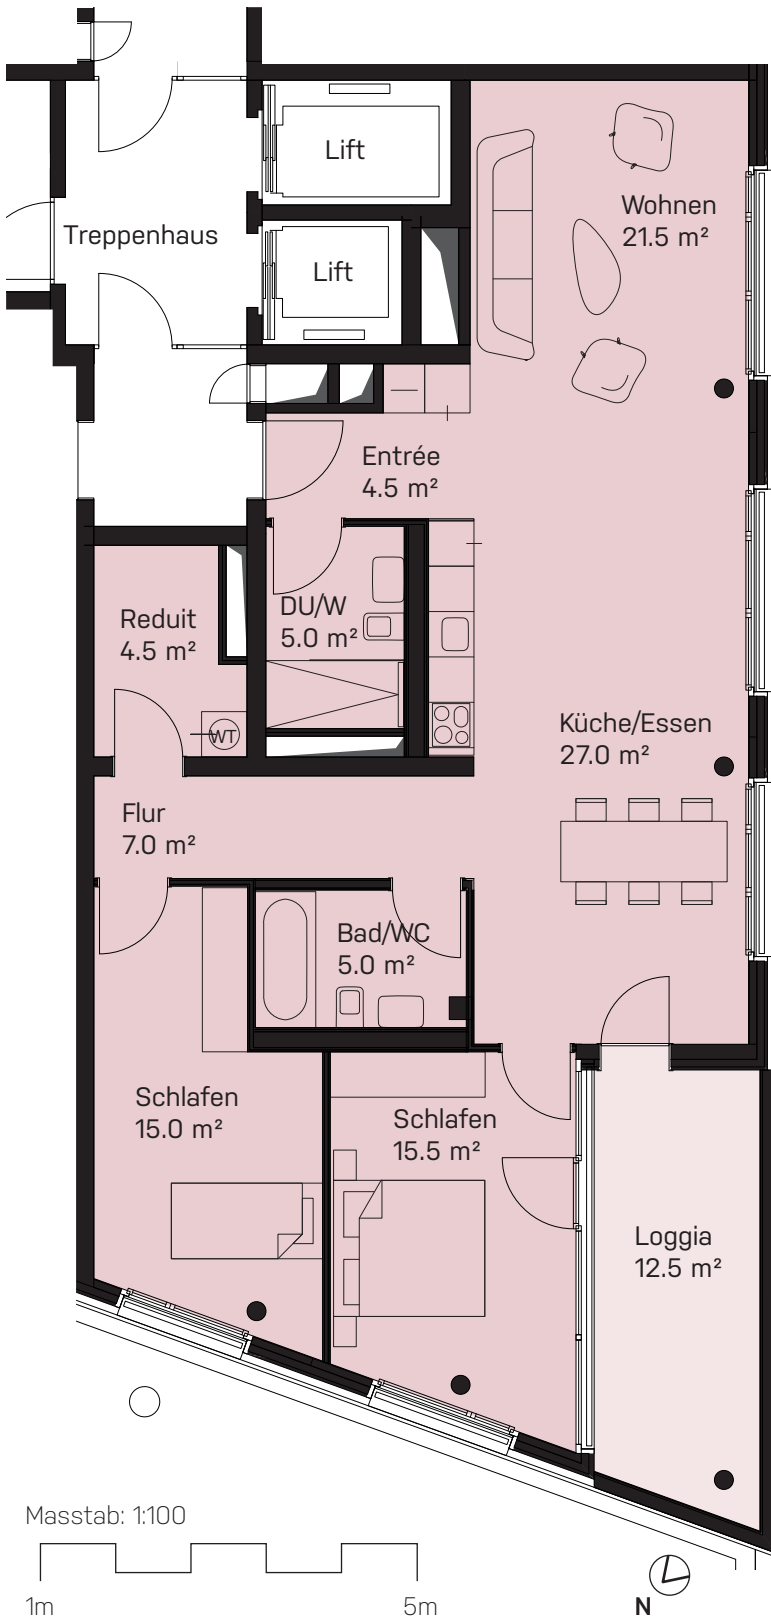


3½ Zimmer | 15. – 16.0G

Netto Wohnfläche: ca. 105 m² Wohnungen: _____
Loggia: ca. 12.5 m² C.15.01, C.16.01
Gebäude: Haus C – Premium ★

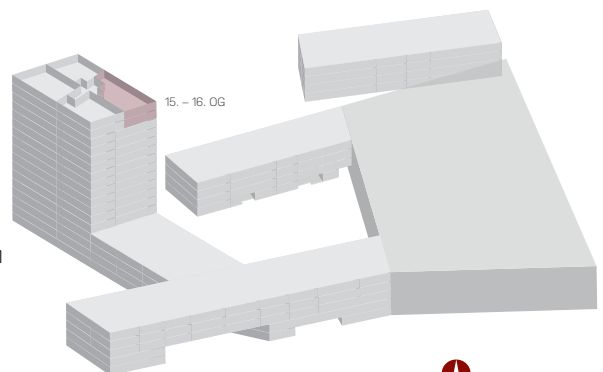

Masstab: 1:100

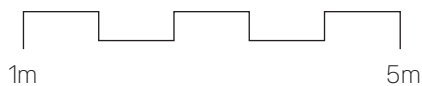

Alle Quadratmeter-Angaben sind ca. Angaben.
Änderungen bleiben vorbehalten.

Primus Property AG | Binzallee 4 | CH-8055 Zürich |
Tel. +41 44 457 60 65 | info@pipro.ch | www.limmatspot.ch