

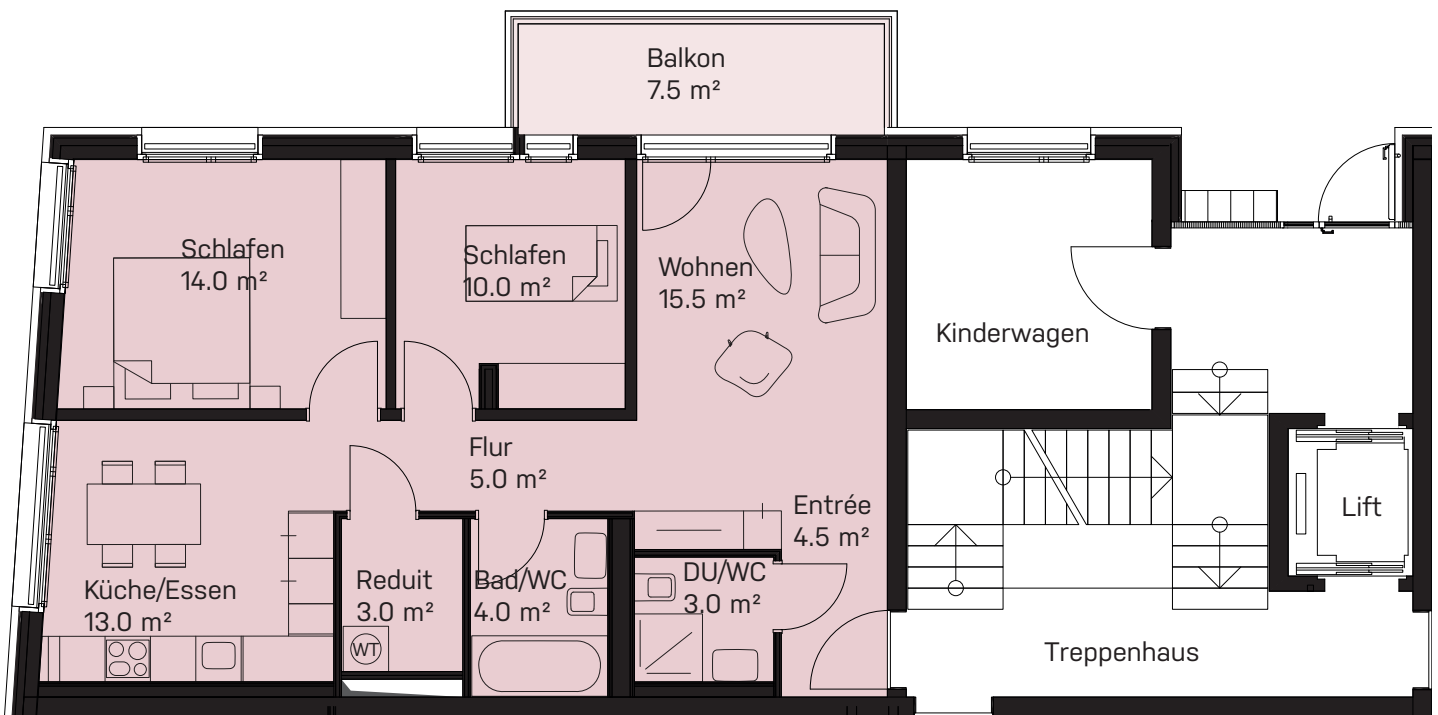


3½ Zimmer | EG

Netto Wohnfläche: ca. 72 m² Wohnung: _____
Balkon: ca. 7.5 m² A.00.05
Gebäude: Haus A – Family Living

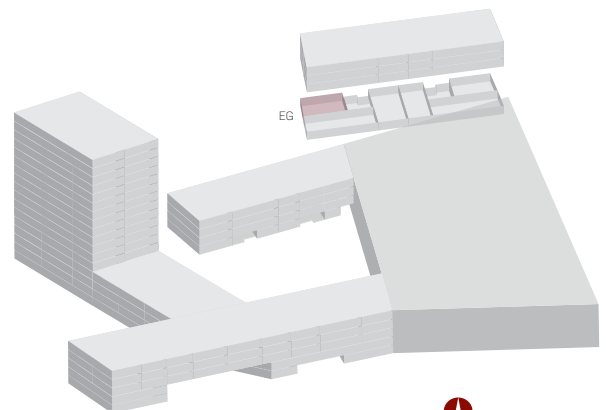

Masstab: 1:100

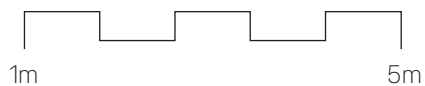

Alle Quadratmeter-Angaben sind ca. Angaben.
Änderungen bleiben vorbehalten.

Primus Property AG | Binzallee 4 | CH-8055 Zürich |
Tel. +41 44 457 60 65 | info@pripo.ch | www.limmatspot.ch