

# 4½ Zimmer | 1. – 3.OG

Netto Wohnfläche: ca. 108 m<sup>2</sup>


Balkone: ca. 10/13 m<sup>2</sup>

Gebäude: Haus B – Family Living



Wohnungen:

B.01.01, B.02.01,  
B.03.01

LIMMAT  
**Spot**  
Zürich war gestern

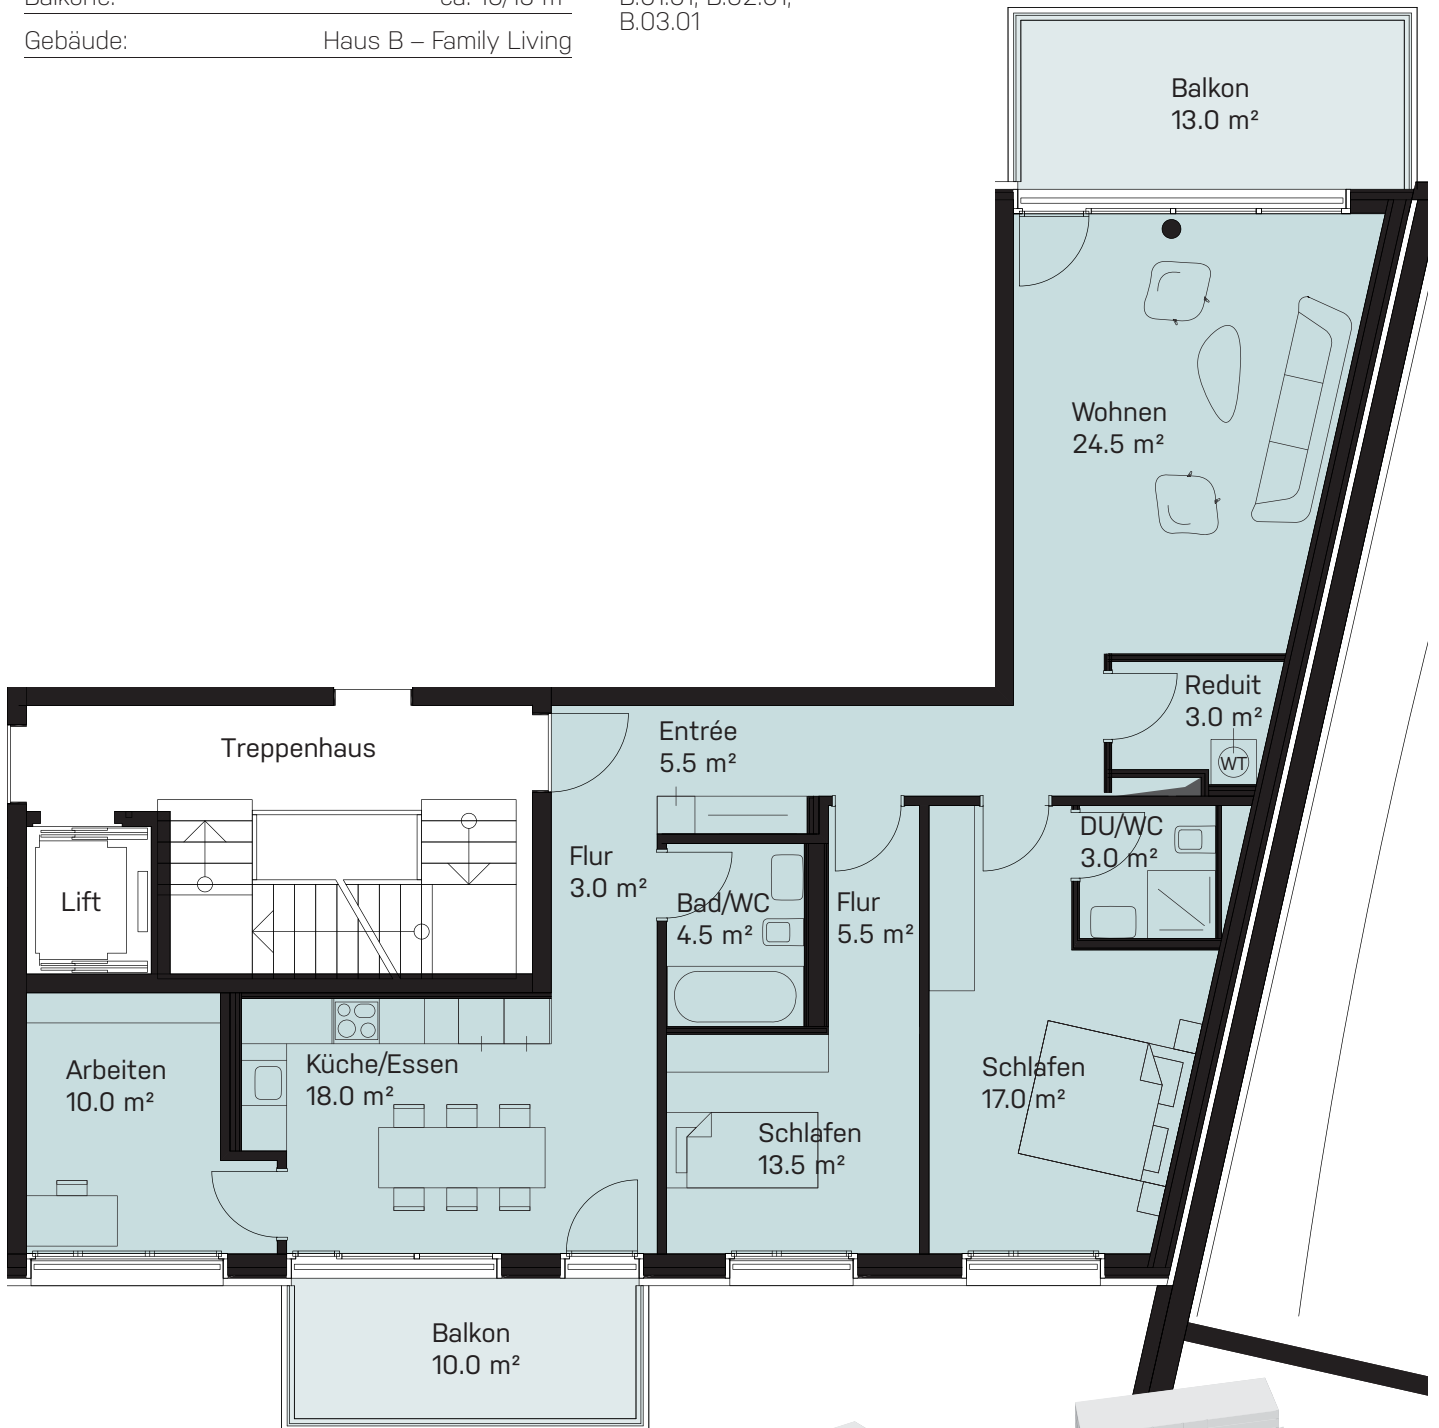

Masstab: 1:100

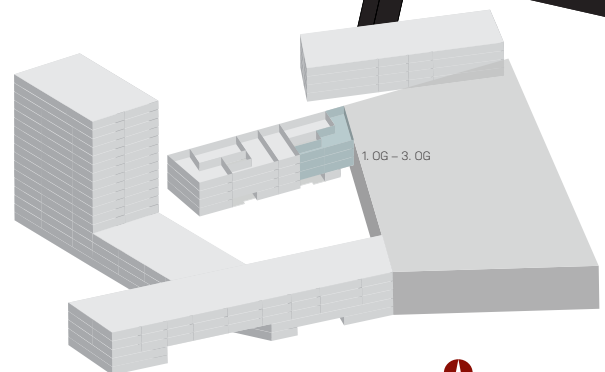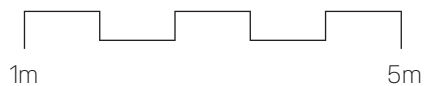

Alle Quadratmeter-Angaben sind ca. Angaben.  
Änderungen bleiben vorbehalten.

Primus Property AG | Binzallee 4 | CH-8055 Zürich |  
Tel. +41 44 457 60 65 | info@pripo.ch | www.limmatspot.ch

PROPERTY  
**primus**  
Professionelle Bewertung. Erfolgreicher Verkauf.