

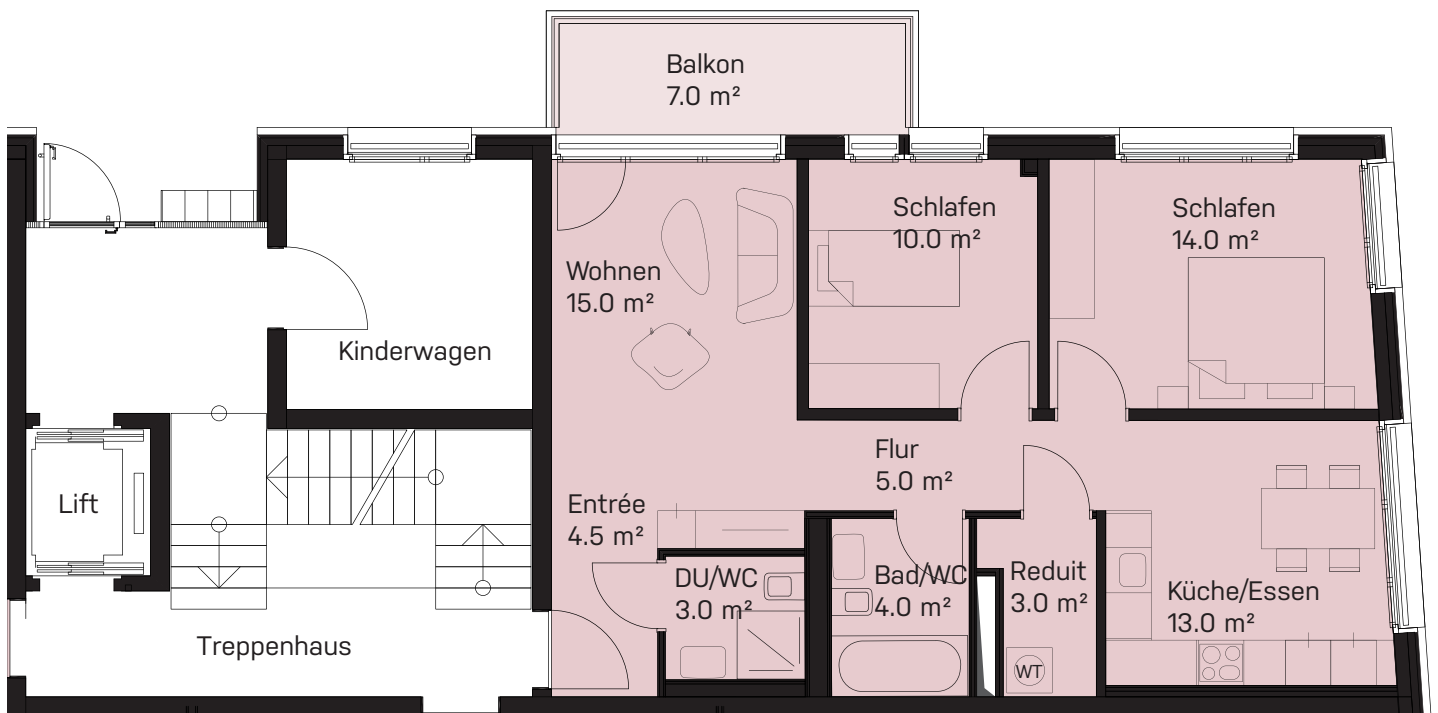


# 3½ Zimmer | EG

Netto Wohnfläche: ca. 72 m<sup>2</sup> Wohnung: \_\_\_\_\_  
Balkon: ca. 7 m<sup>2</sup> A.00.06  
Gebäude: Haus A – Family Living

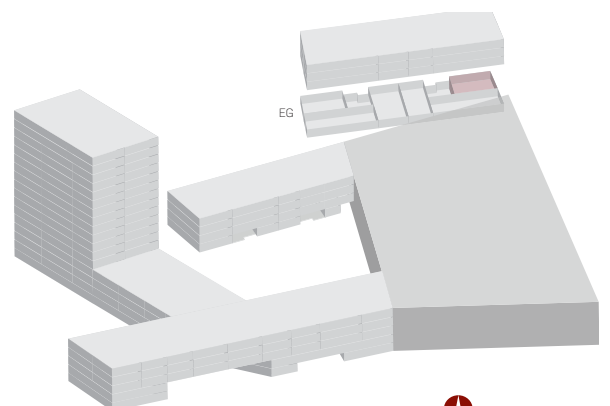

Masstab: 1:100

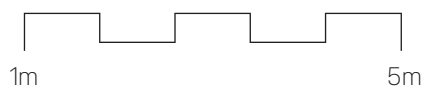

Alle Quadratmeter-Angaben sind ca. Angaben.  
Änderungen bleiben vorbehalten.

Primus Property AG | Binzallee 4 | CH-8055 Zürich |  
Tel. +41 44 457 60 65 | info@pipro.ch | www.limmatspot.ch