

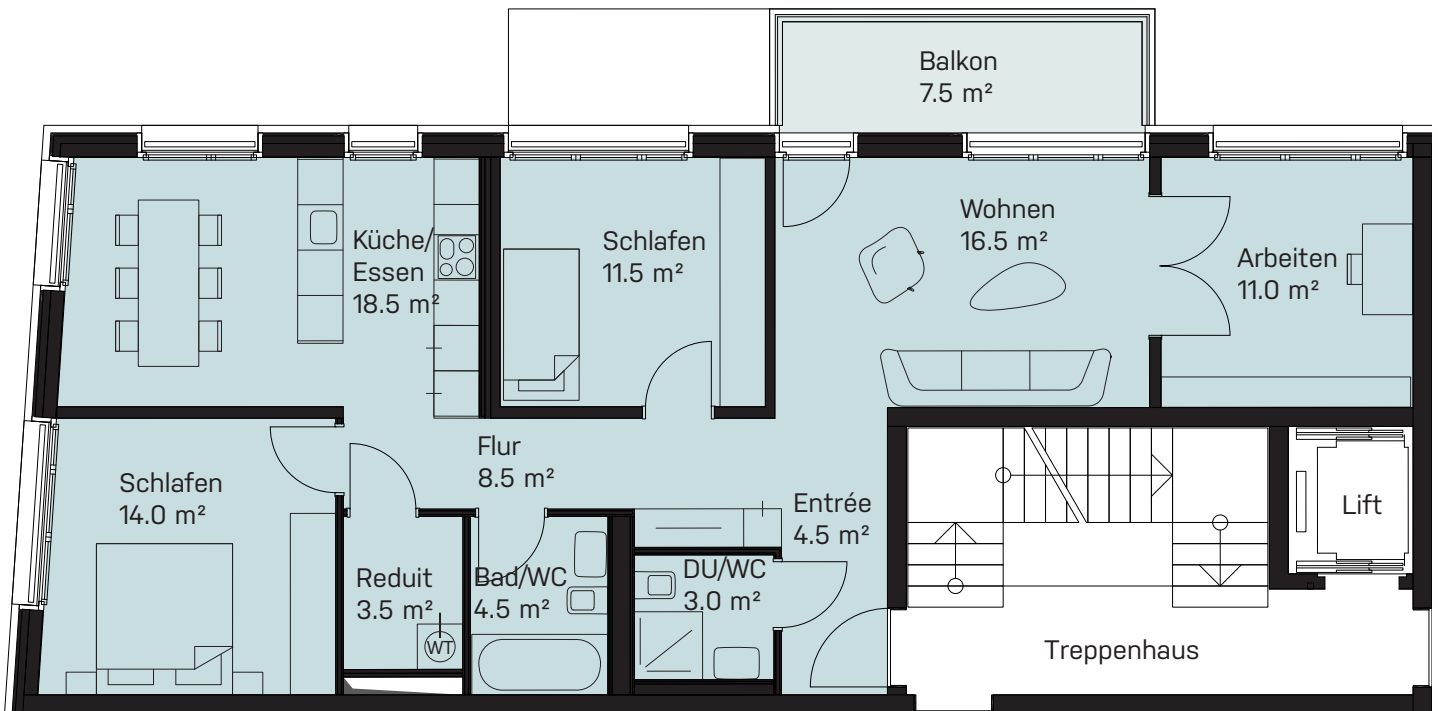


4½ Zimmer | 1. – 3.OG

Netto Wohnfläche:	ca. 95 m ²	Wohnungen:	
Balkon:	ca. 7.5 m ²	A.01.05, A.02.05,	A.03.05
Gebäude:	Haus A – Family Living		

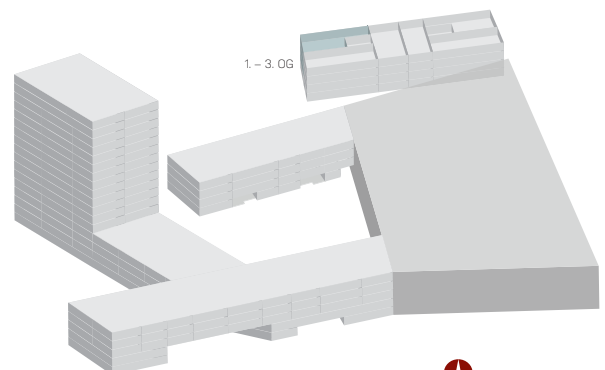

Masstab: 1:100

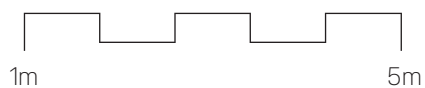

Alle Quadratmeter-Angaben sind ca. Angaben.
Änderungen bleiben vorbehalten.

Primus Property AG | Binzallee 4 | CH-8055 Zürich |
Tel. +41 44 457 60 65 | info@pripo.ch | www.limmatspot.ch