
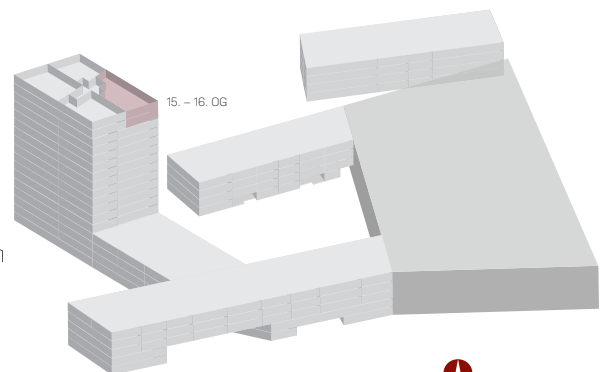


# 3½ Zimmer | 15. – 16.OG

Netto Wohnfläche: ca. 105 m<sup>2</sup>      Wohnungen: \_\_\_\_\_  
Loggia: ca. 12.5 m<sup>2</sup>      C.15.01, C.16.01  
Gebäude: Haus C – Premium ★

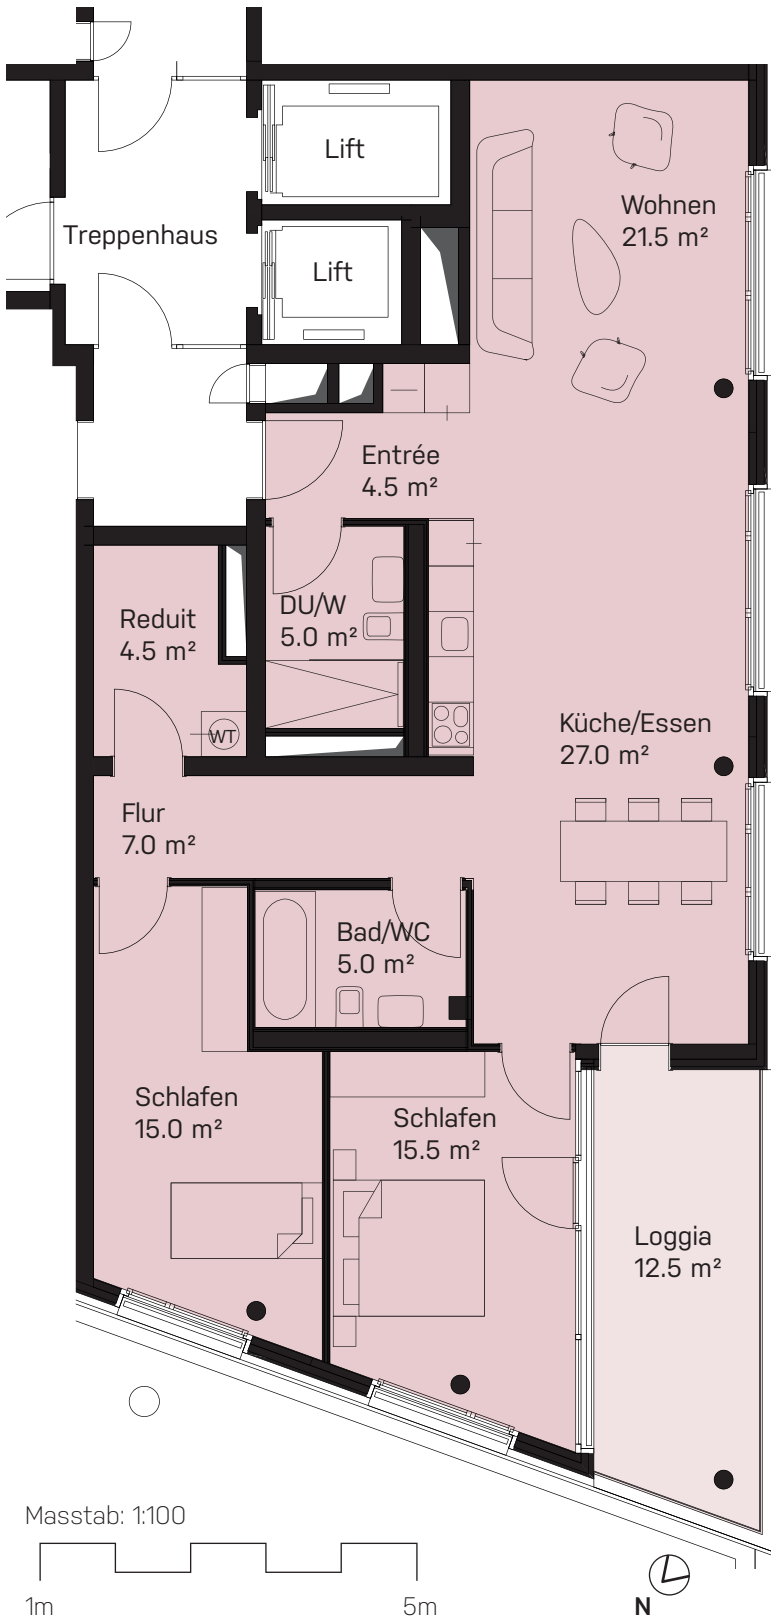

Alle Quadratmeter-Angaben sind ca. Angaben.  
Änderungen bleiben vorbehalten.

Primus Property AG | Binzallee 4 | CH-8055 Zürich |  
Tel. +41 44 457 60 65 | info@pripo.ch | www.limmatspot.ch