


1. Untergeschoss


| | |
|---------------------------|----|
| Parkplätze Auto standard: | 9 |
| Motorradplätze: | 17 |

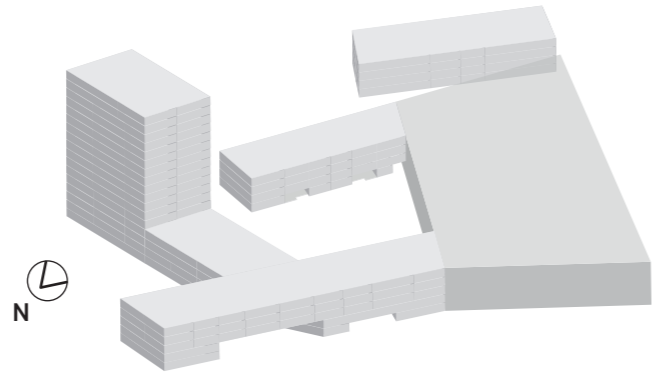

- Kellerabteile
- Parkplätze Auto standard
- Motorradplätze
- E-Mobility

2. Untergeschoss

| | |
|---------------------------|-----|
| Parkplätze Auto standard: | 190 |
| Parkplätze Auto breit: | 9 |
| Parkplatz Kleinwagen | 1 |
| Motorradplätze: | 20 |

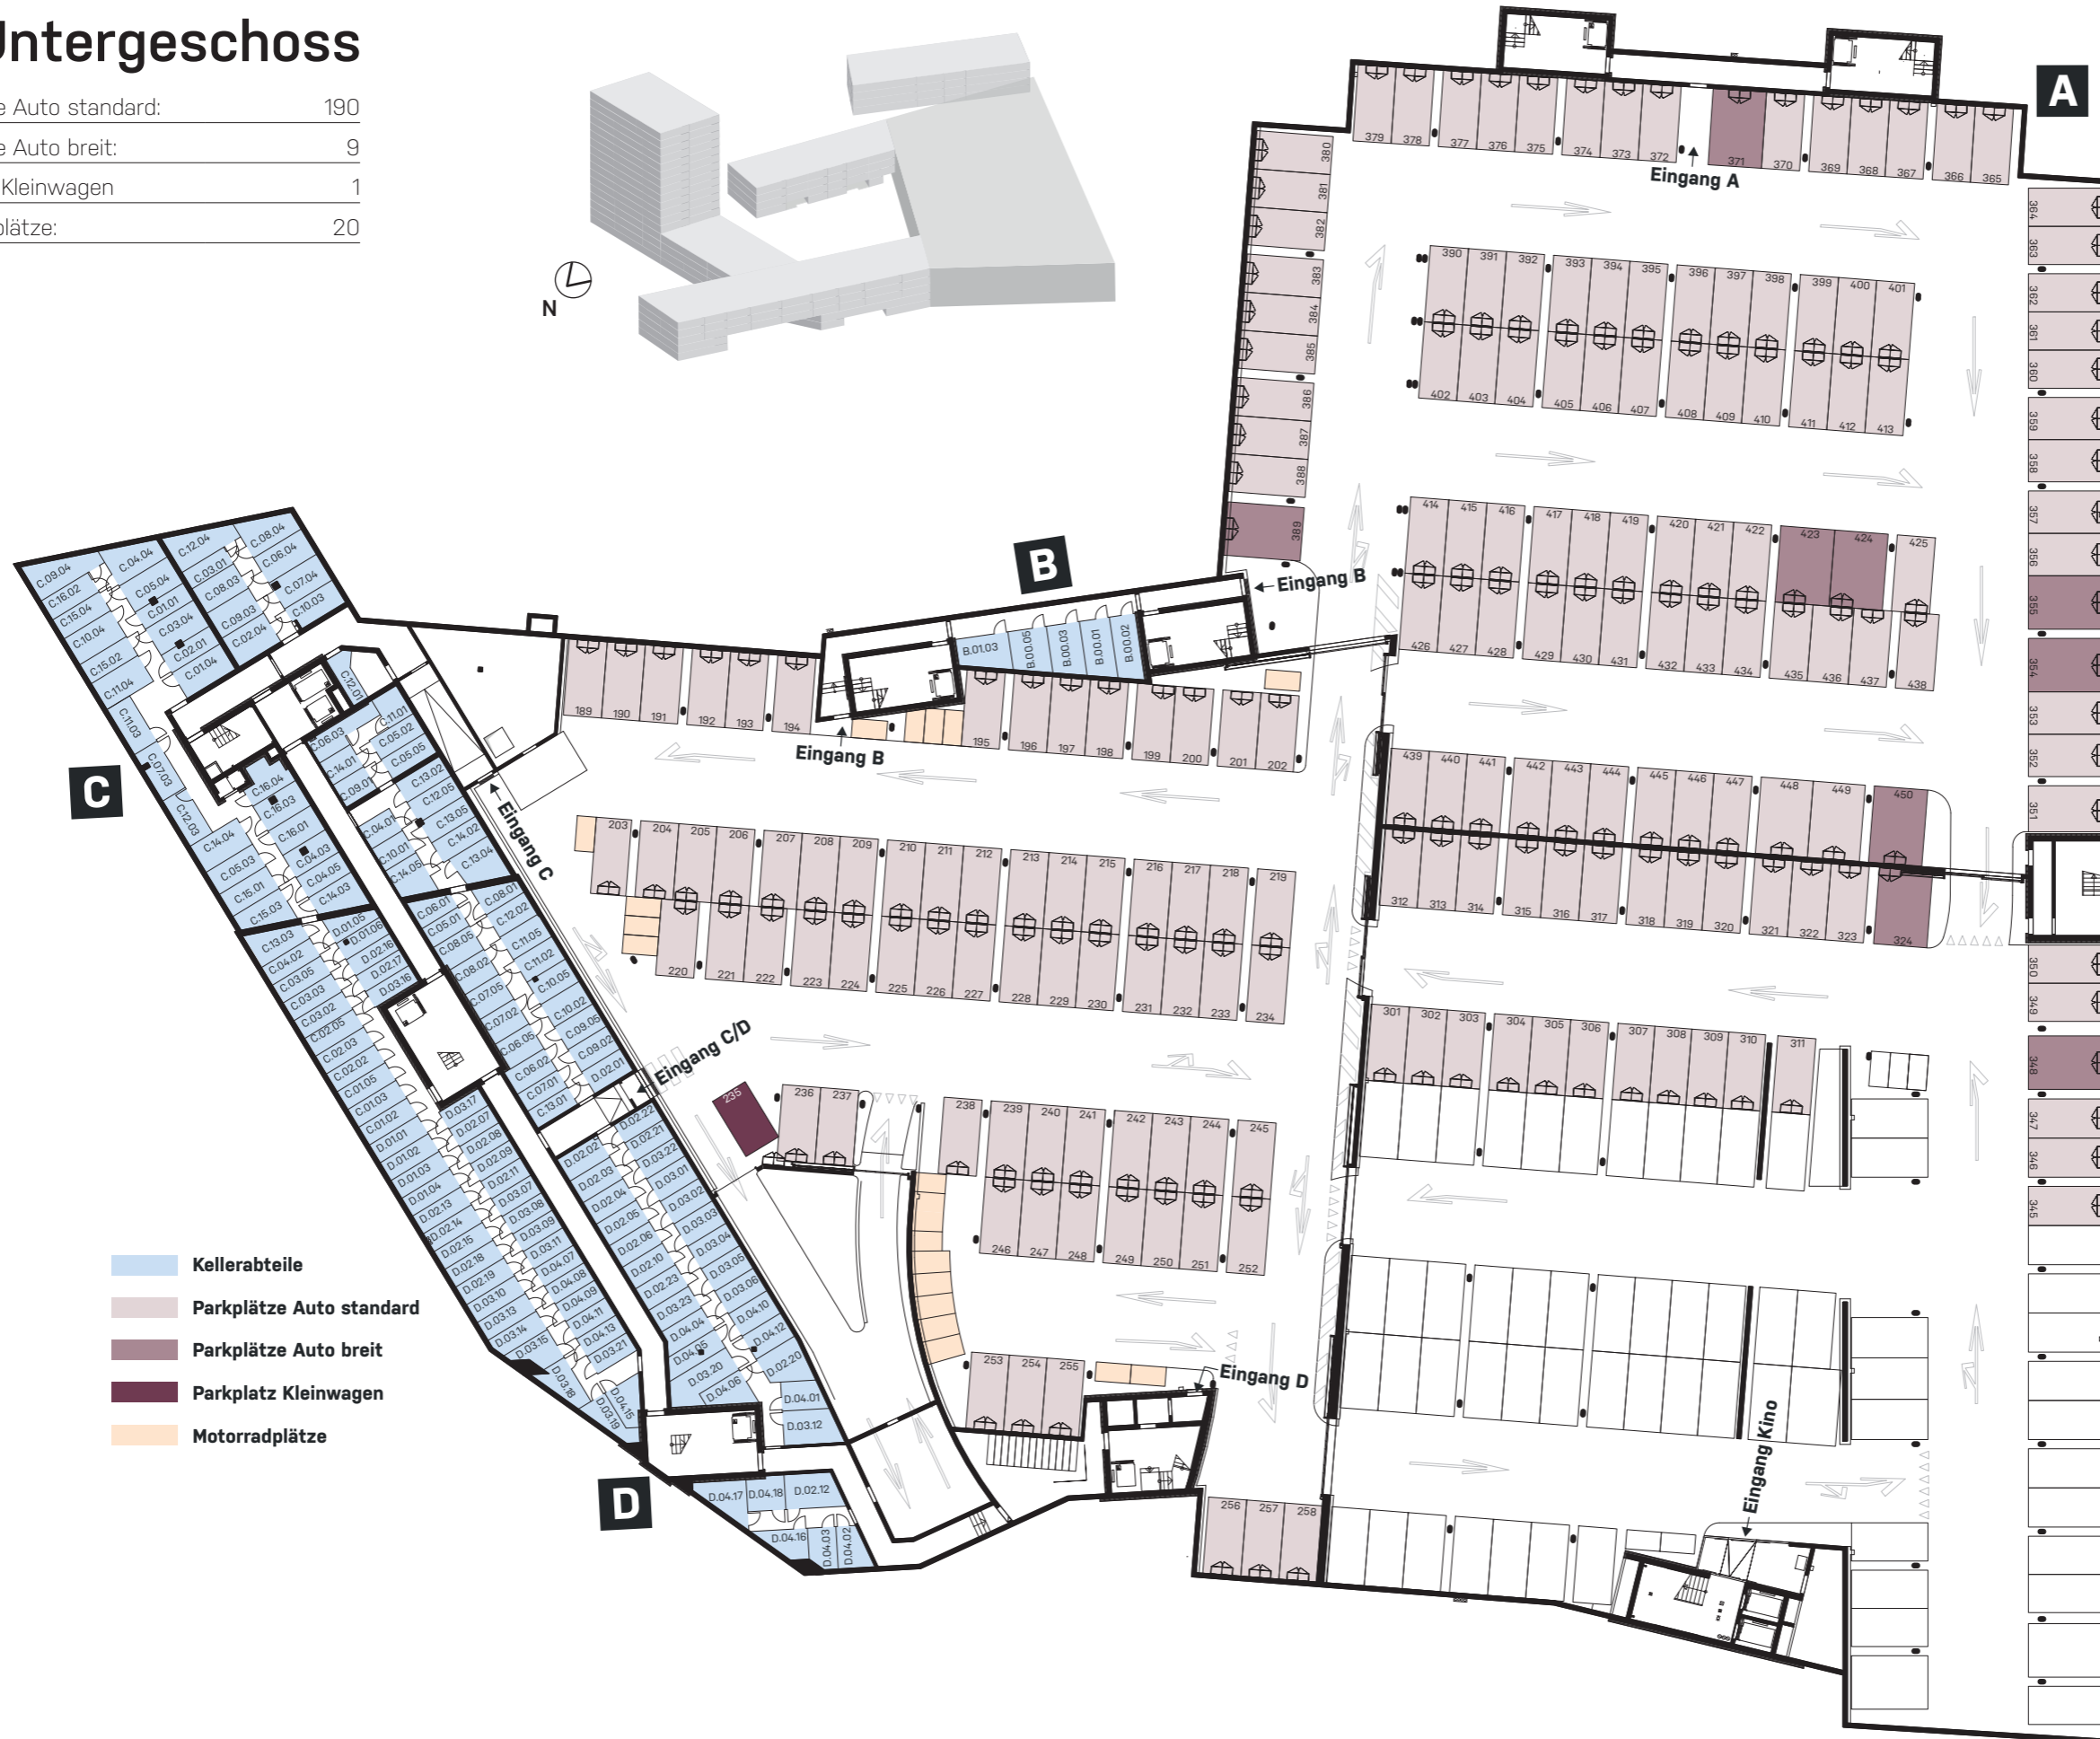

- Kellerabteile
- Parkplätze Auto standard
- Parkplätze Auto breit
- Parkplatz Kleinwagen
- Motorradplätze